




c - d

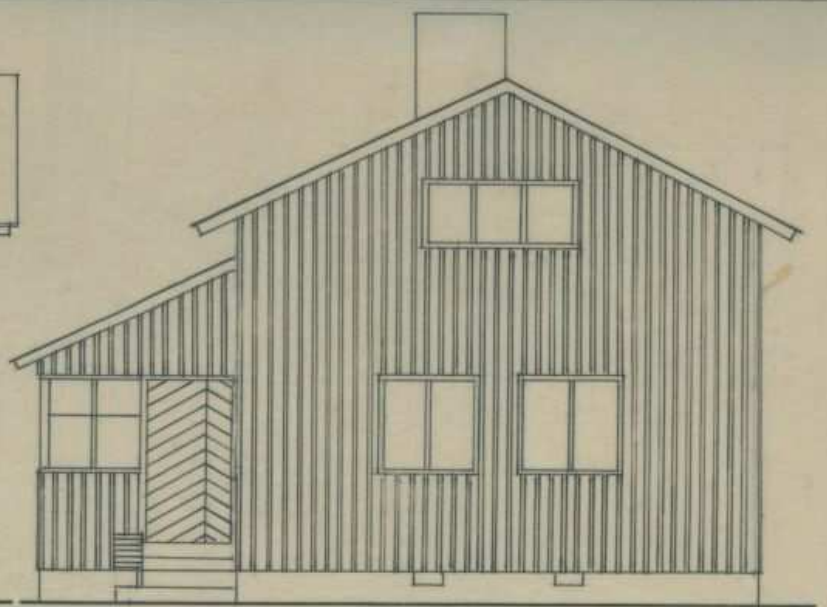



d - b

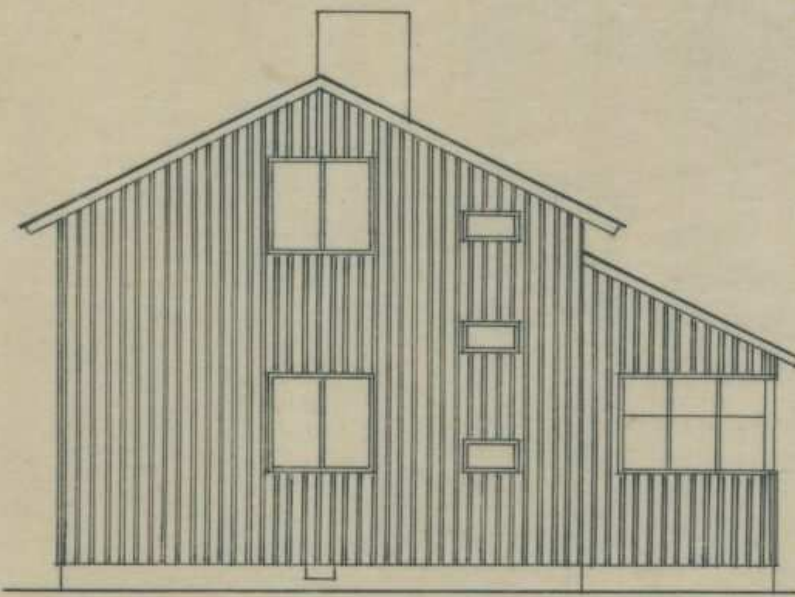

a - e

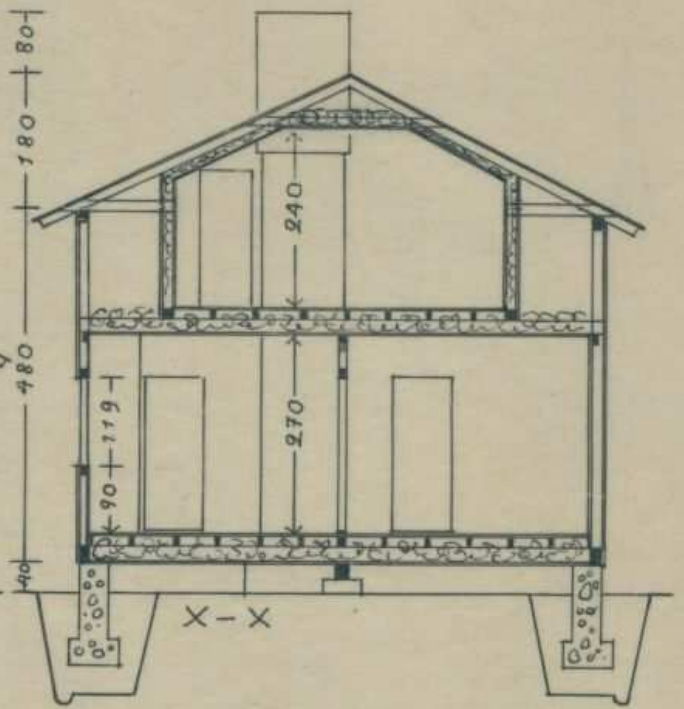

X - X

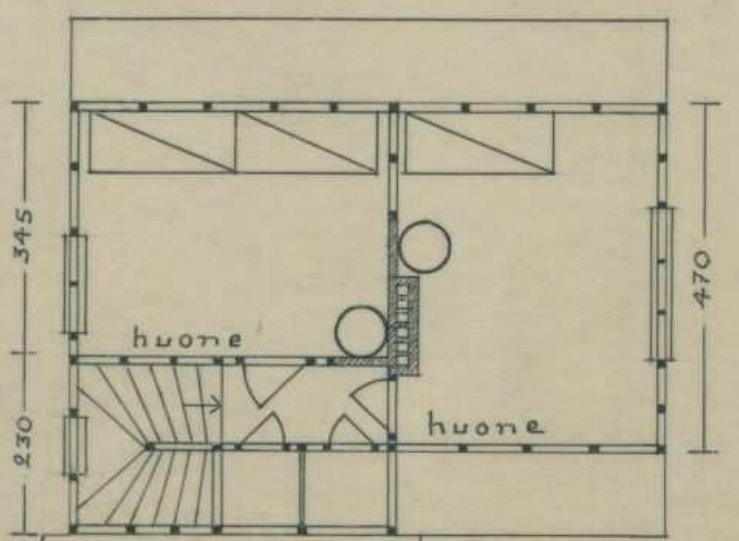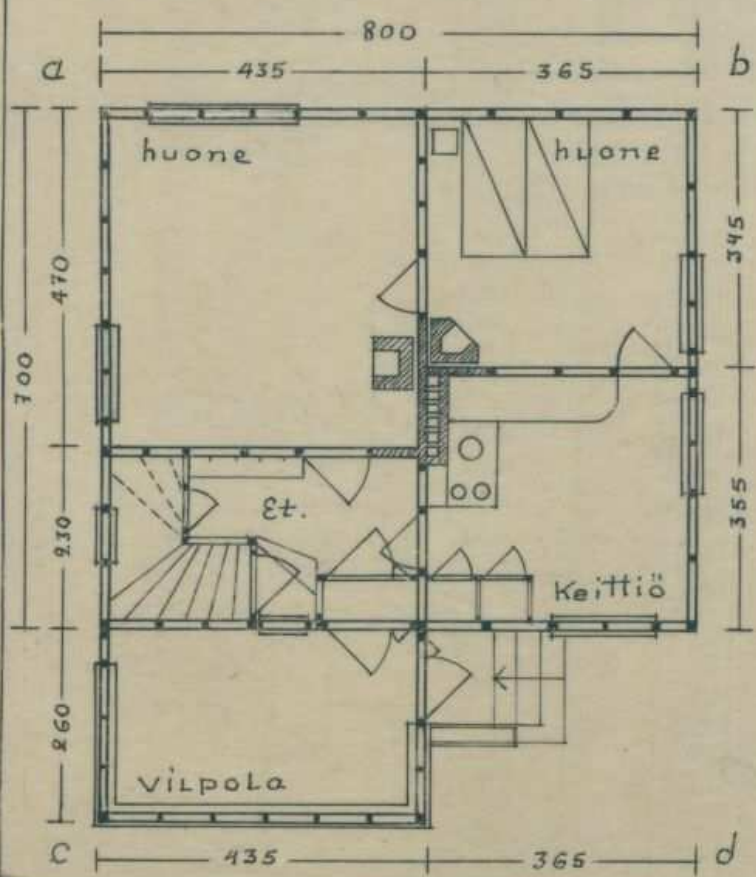

Mittakaava
1/100

No 1543
Asutushallituksen
rakennustoimisto
28/2-37 O.L.

AS. 502423